

Согласовано	Взам. инб. №	Подп. и дата	Инб. № подл.

Изм.	Кол.уч.	Лист	№ док.	Подпись	Дата



**11.09.19-ЭС**

Строительство РТП-10/0,4кВ по ул. Суздальской в г. Калининграде

Техническое задание	Стадия	Лист	Листов
	Р	1	

План помещений и расстановки оборудования РТП-10/0,4кВ (М1:50)

РЭС-Калининград

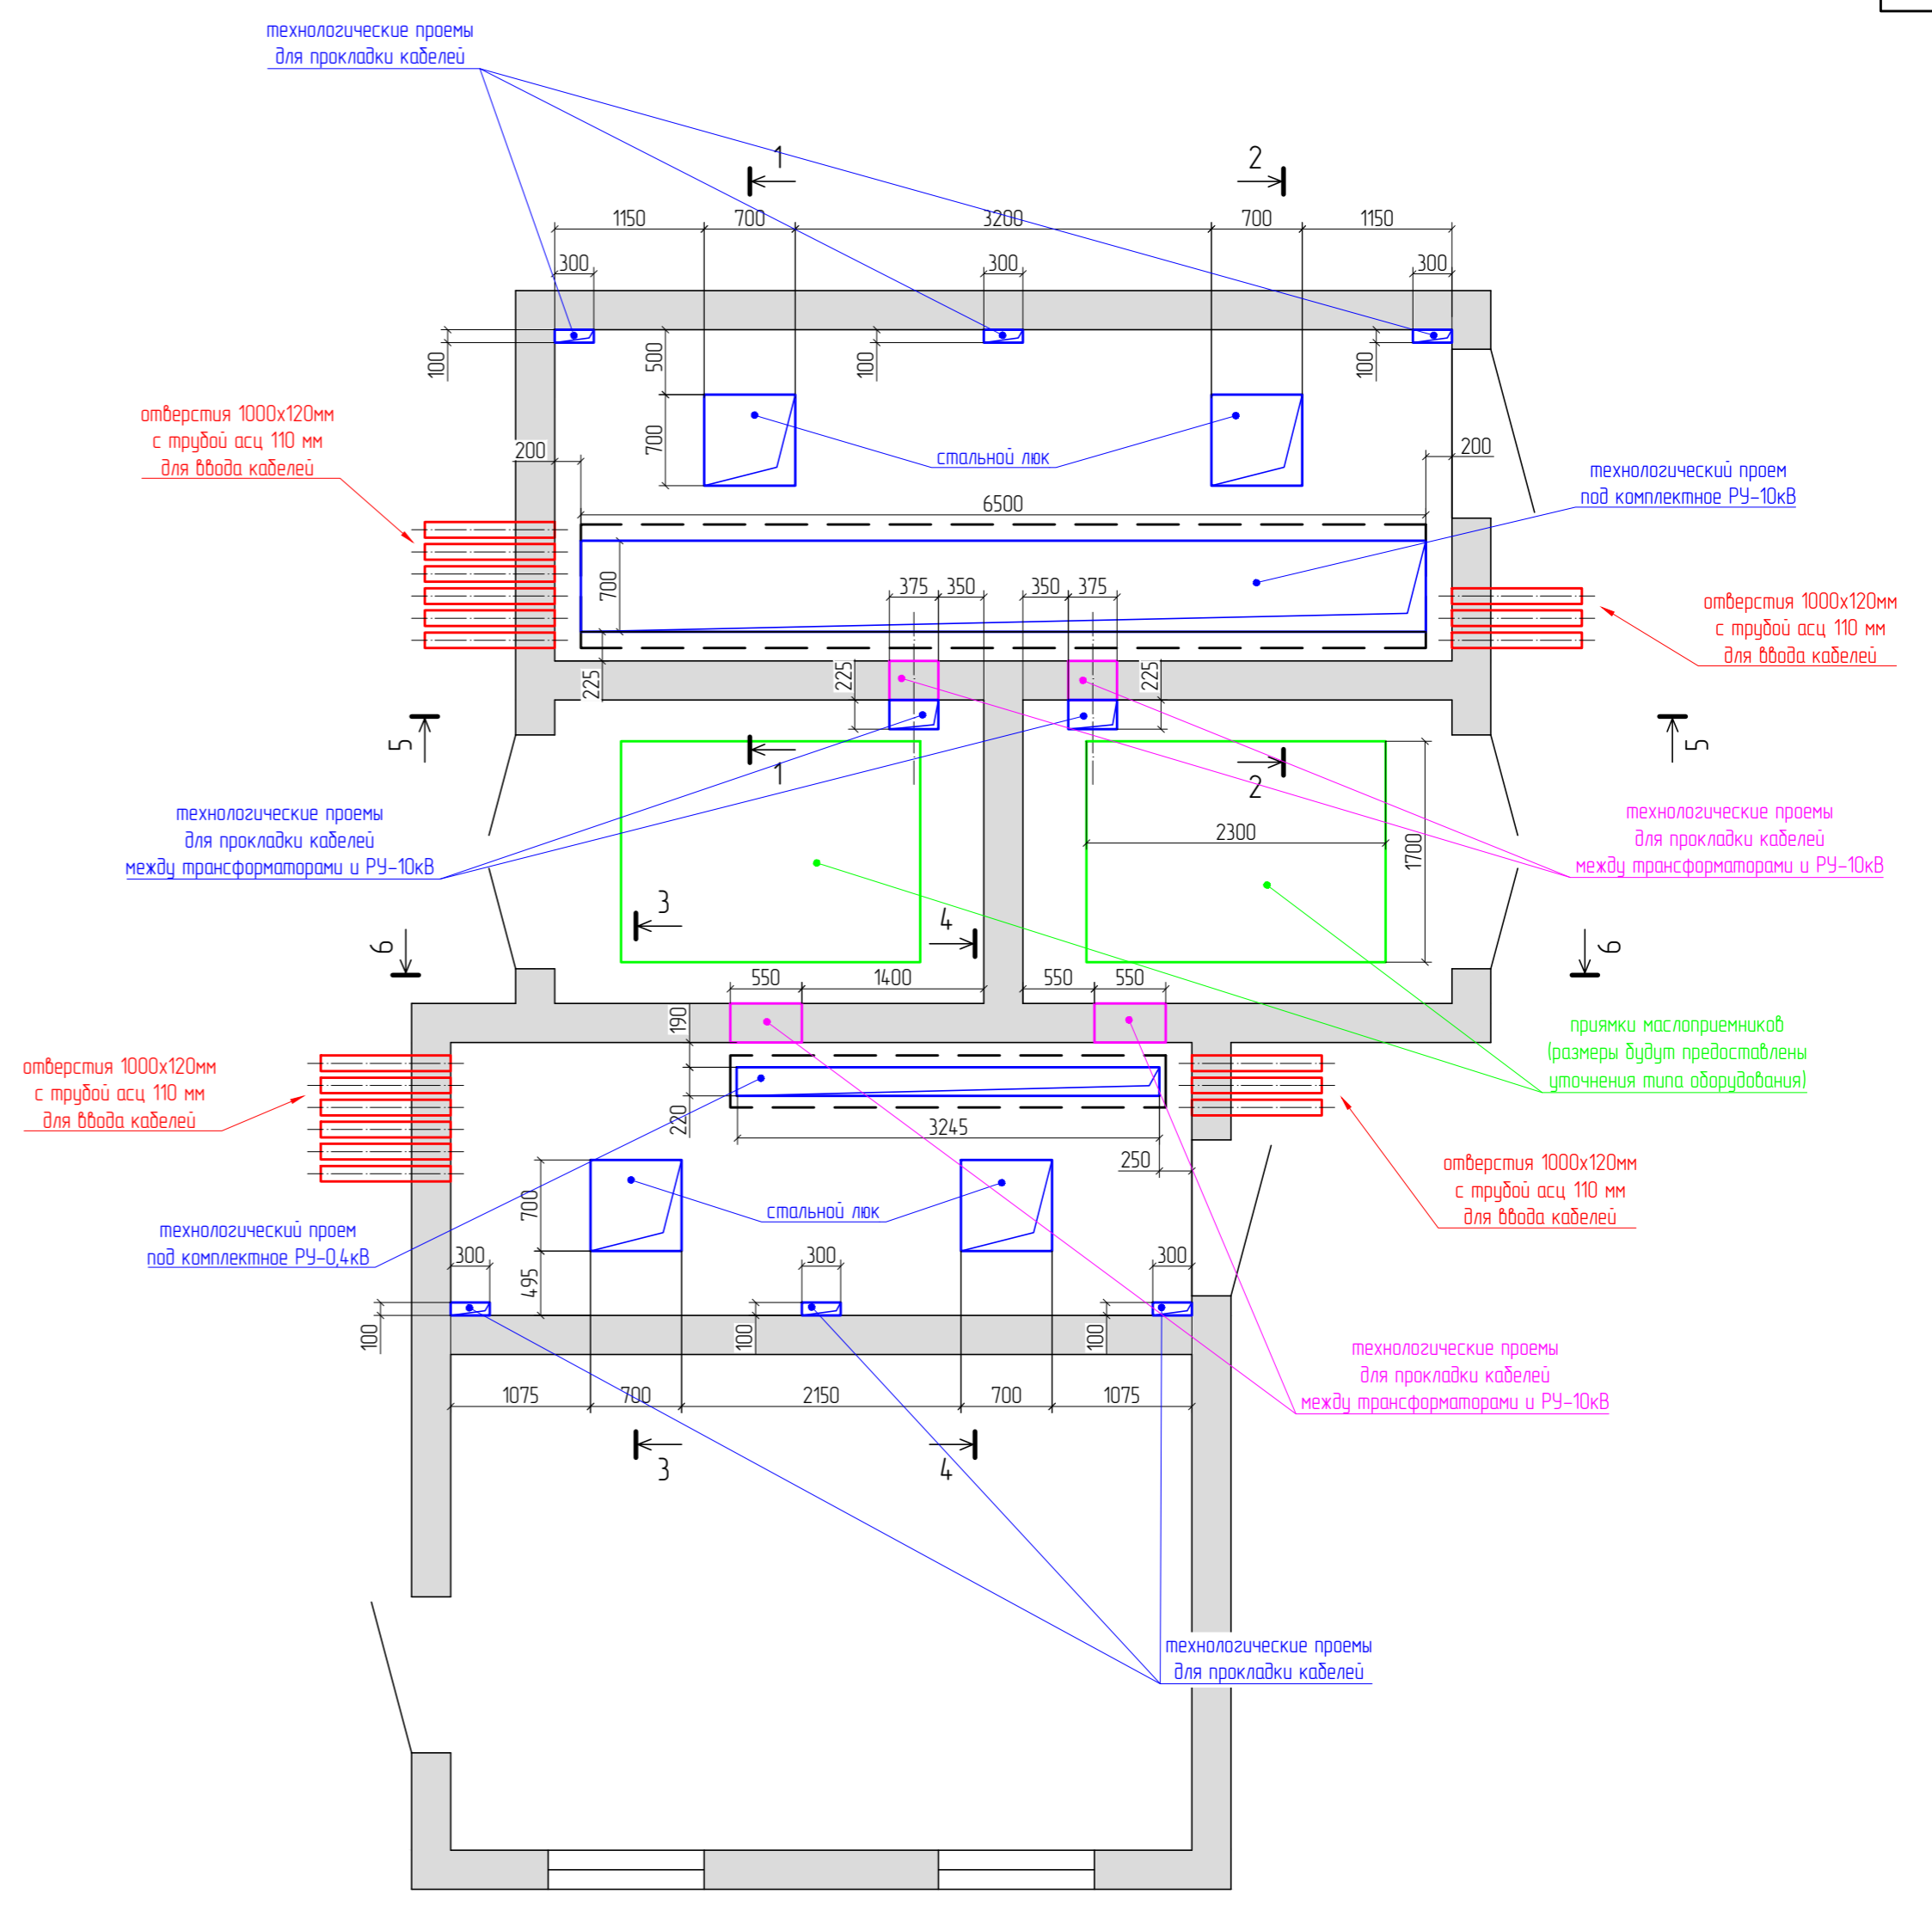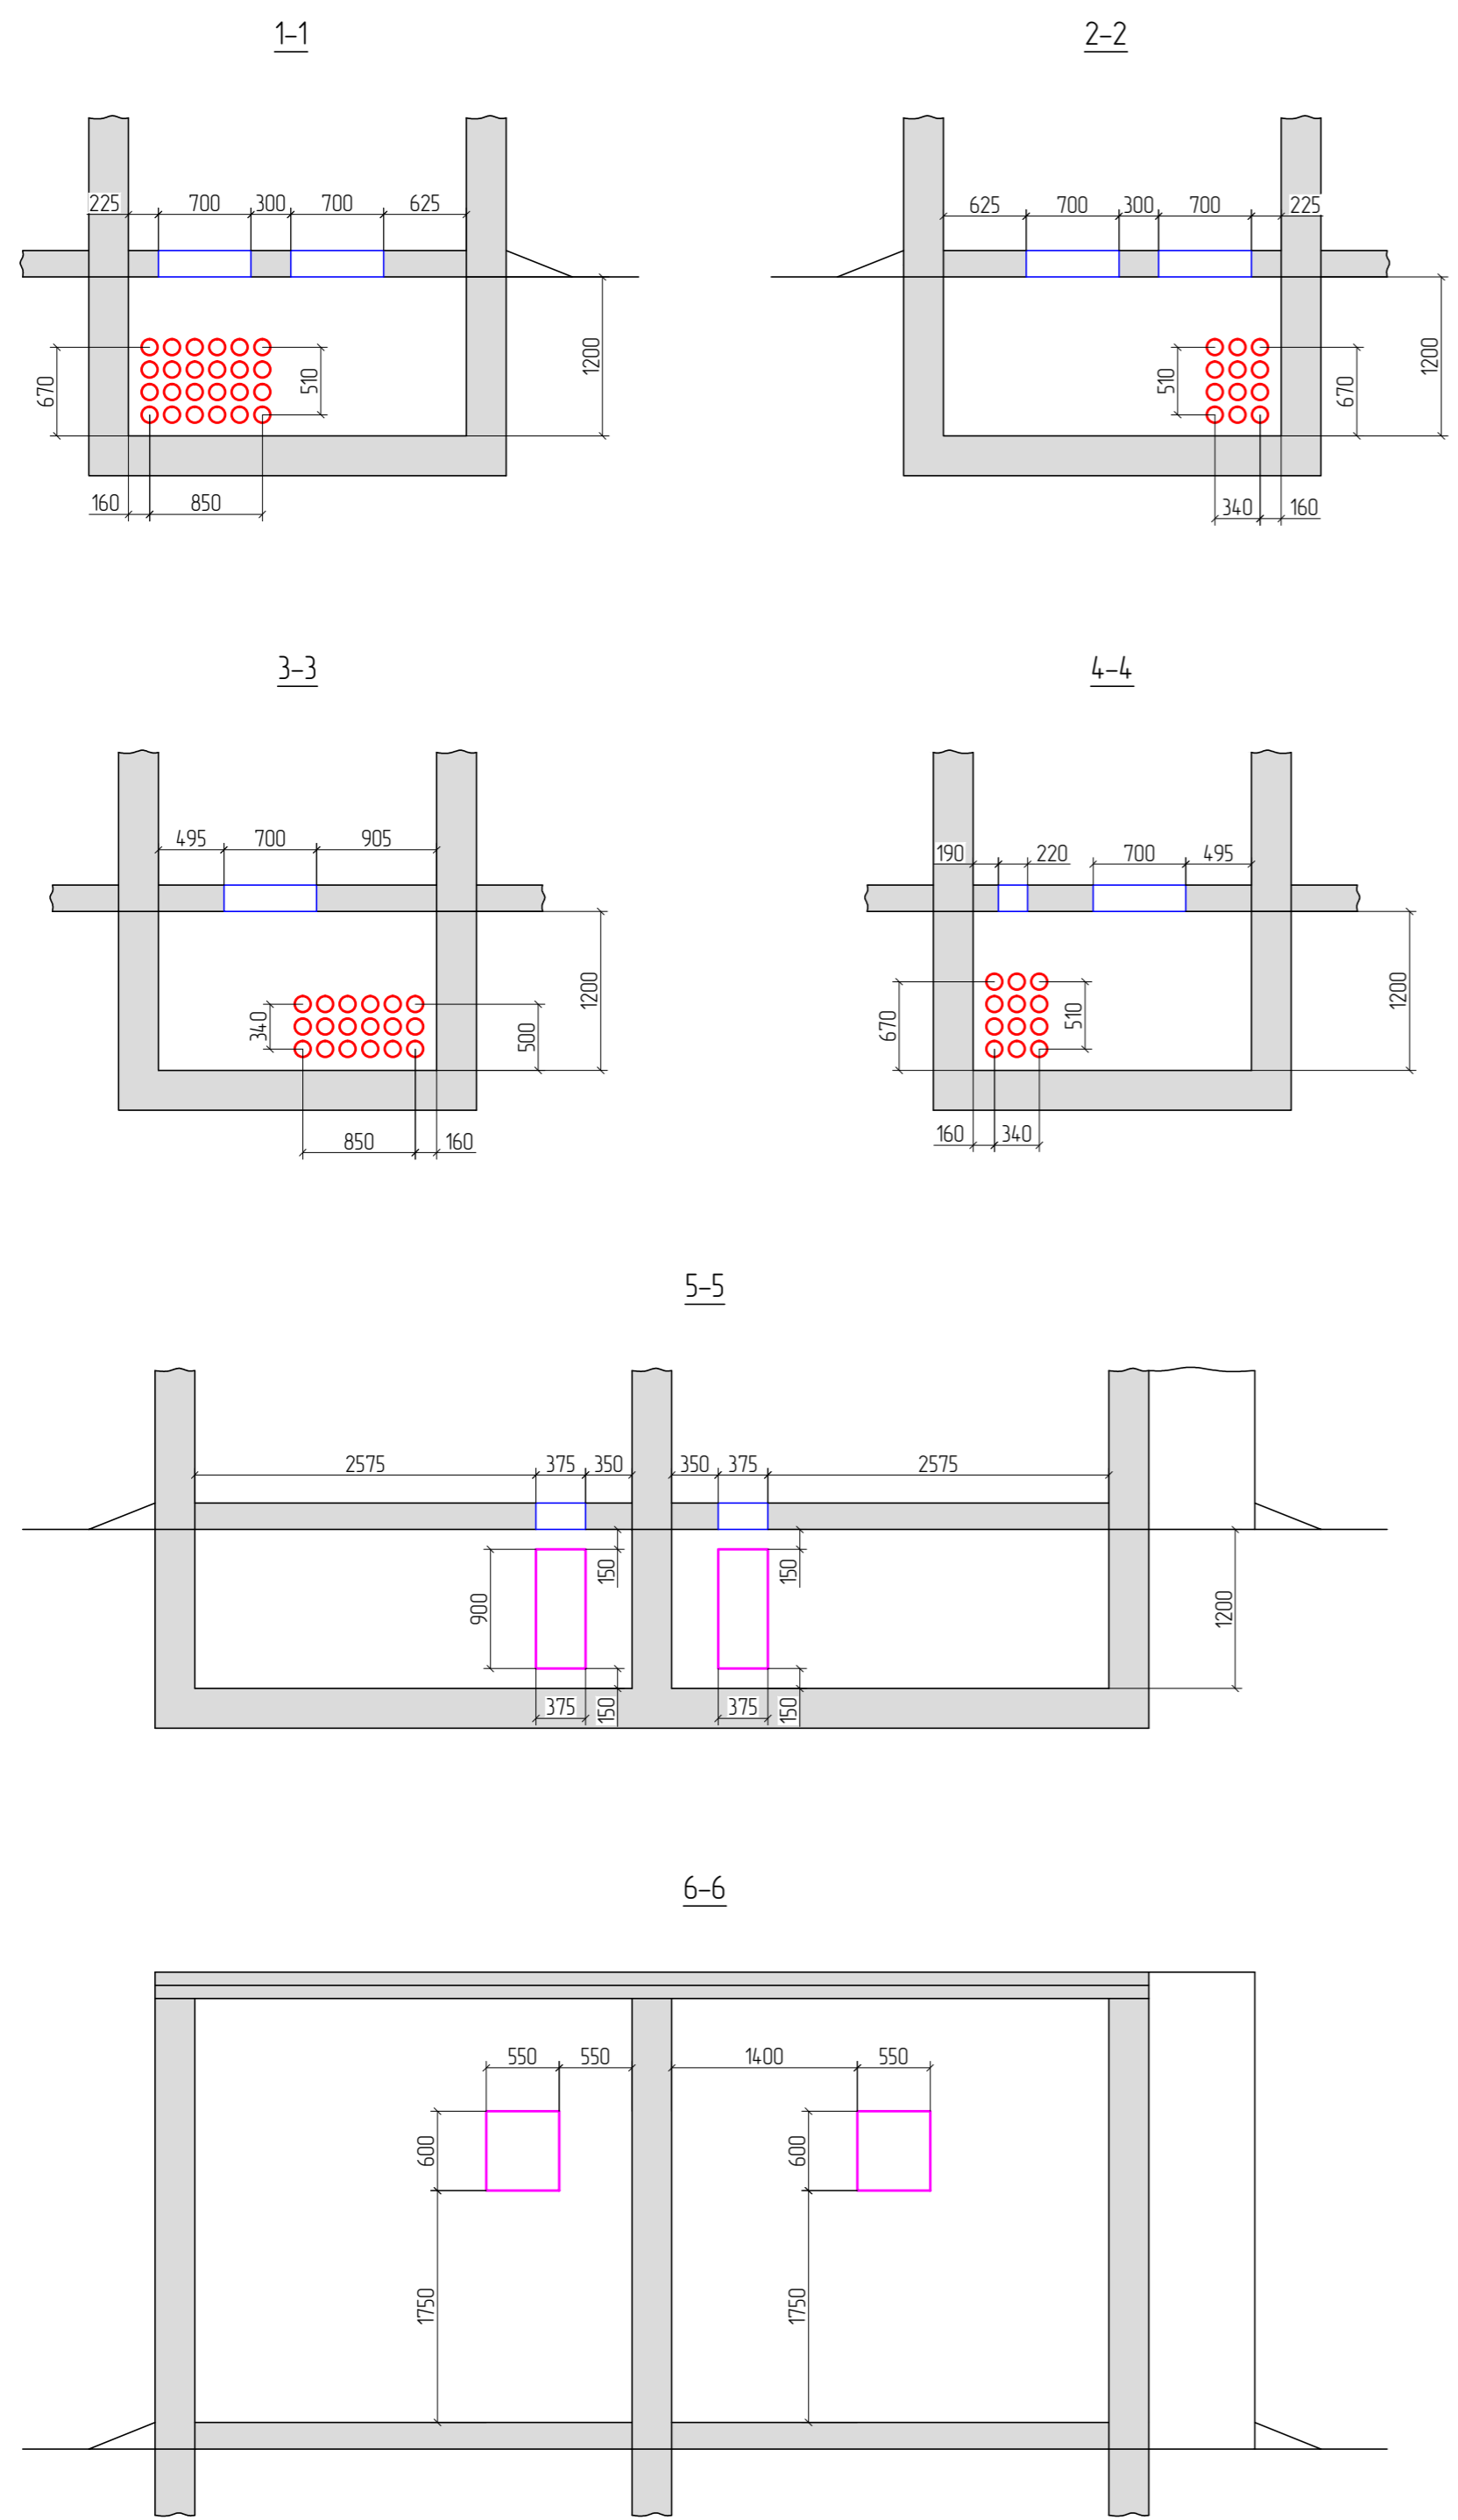

Согласовано
Взам. инв. №
Листы и детали
Инв. № подл.

11.09.19-ЭС					
Строительство РТП-10/0,4кВ по ул. Суздальской в г. Калининграде					
Изм.	Колуч.	Лист	№ док.	Подпись	Дата
Инженер	Алтухов Д.А.			<i>[Signature]</i>	09.19
Н.контр.	Бочаров К.В.			<i>[Signature]</i>	09.19
ГИП	Алтухов Д.А.			<i>[Signature]</i>	09.19
Техническое задание				Стadia	Лист
План подполья и технологических проемов РТП-10/0,4кВ (М1:50)				Р	1
				РЭС-Калининград	